



Вид сбоку

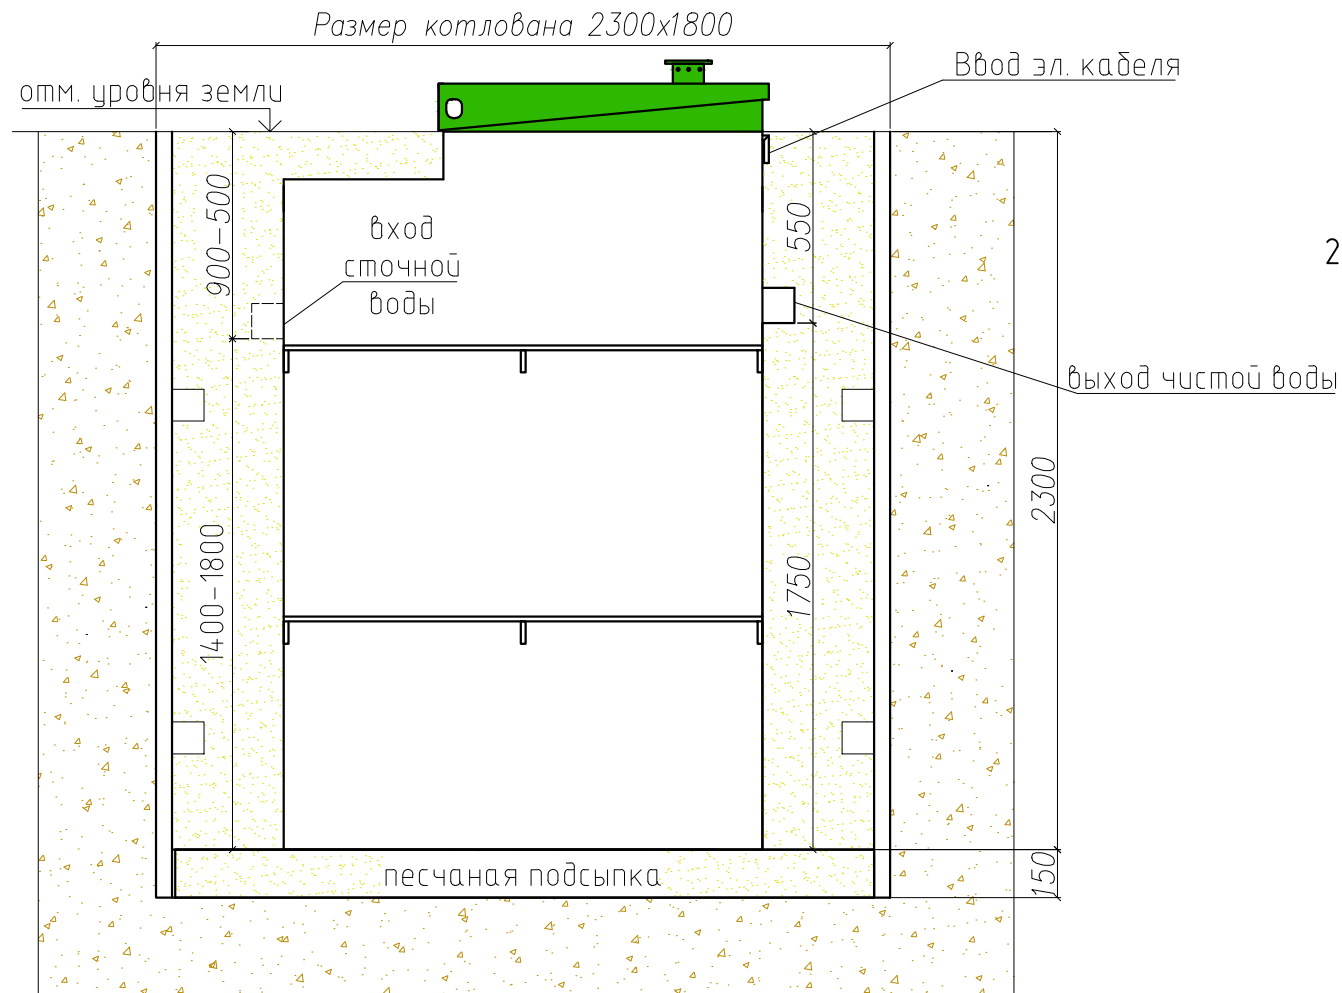

Монтажная схема ТОПАС 9

Схема №1

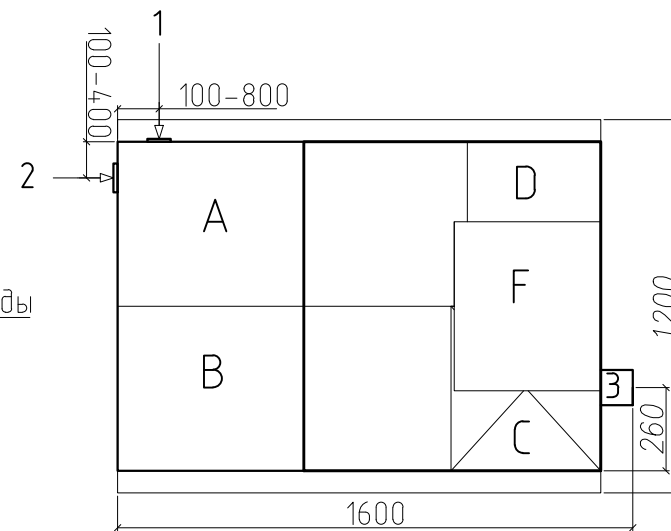

Габаритные размеры ТОПАС 9

Длина 1600 мм
 Ширина 1200 мм
 Высота 2550 мм
 Вес 330 кг.

A – приемная камера
 B – аэротенк
 C – вторичный отстойник
 D – стабилизатор активного ила
 F – компрессорный отсек

1,2-варианты входа стоков (ввод трубы монтируется при ш/м, либо по желанию заказчика, в соответствии с размерами указанными на данной монтажной схеме на заводе изготовителя)

3-выход чистой воды (труба $\phi 110$ монтируется на заводе)

Монтажные и земляные работы проводить согласно СНиП 2.04.03-85 "Канализация. Наружные сети и сооружения".

Пояснение к схеме №1

	От дна установки до нижнего края трубы		От поверхности грунта до нижнего края трубы	
	min	max	min	max
Вход сточной воды	1400	1800	500	900
Выход чистой воды	1750	1750	550	550


ПРИ МОНТАЖЕ ОБРАТИТЬ ОСОБОЕ ВНИМАНИЕ

Разработку котлована производить при условии соблюдения правил техники безопасности проведения земляных работ, с соблюдением требований действующей нормативной документации. Монтаж станции производить на песчаную подсыпку, станцию не подвергать ударам, обсыпку производить вместе с заливкой одновременно для компенсации внутреннего и внешнего давления.

* При определении отметки уровня земли предусмотреть будущее благоустройство участка, возможные ландшафтные работы (которые могут привести к изменению отметки уровня земли)

Расход песка не менее – 6 м³, расход воды не менее – 3 м³

Вид сверху

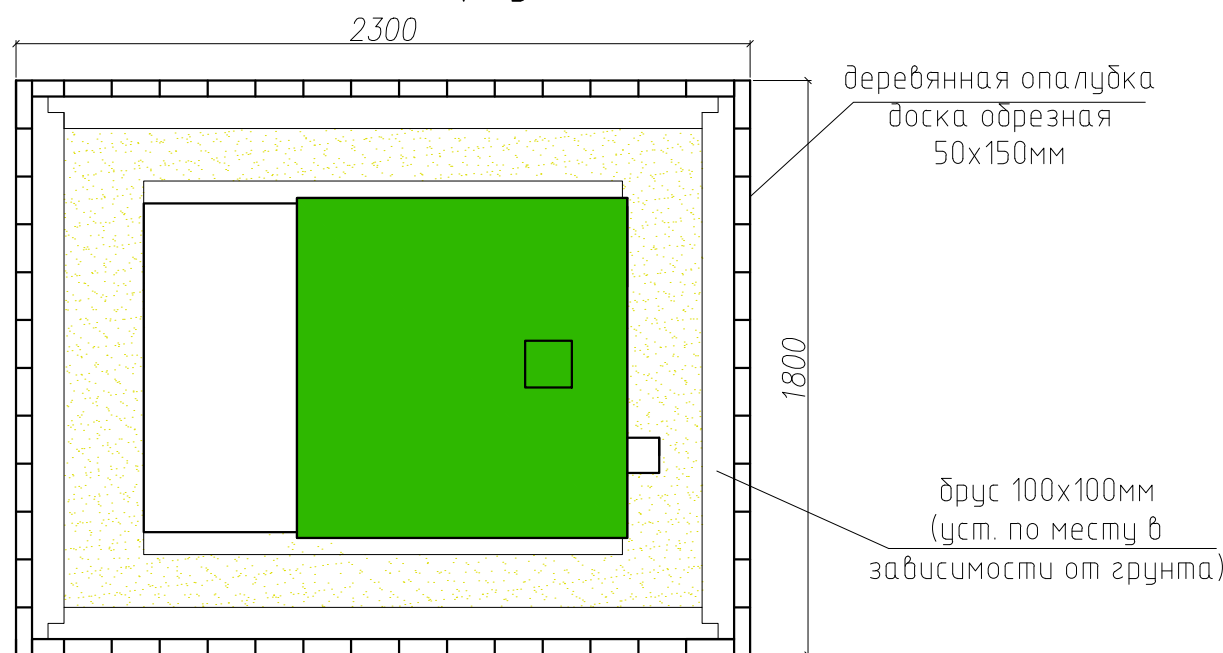

Согласована

И.И.И. Подпись и дата

Изм	Колун	Лист	№ докум	Подпись	Дата	ООО ПО "ТОПОЛ-ЭКО"			
						Локальные очистные сооружения	стадия	лист	листов
						V= 1.7 м ³ /сут			
						ТОПАС – 9			ООО ПО "ТОПОЛ-ЭКО"