

# Монтажная схема ТОПАС 12

Вид сбоку


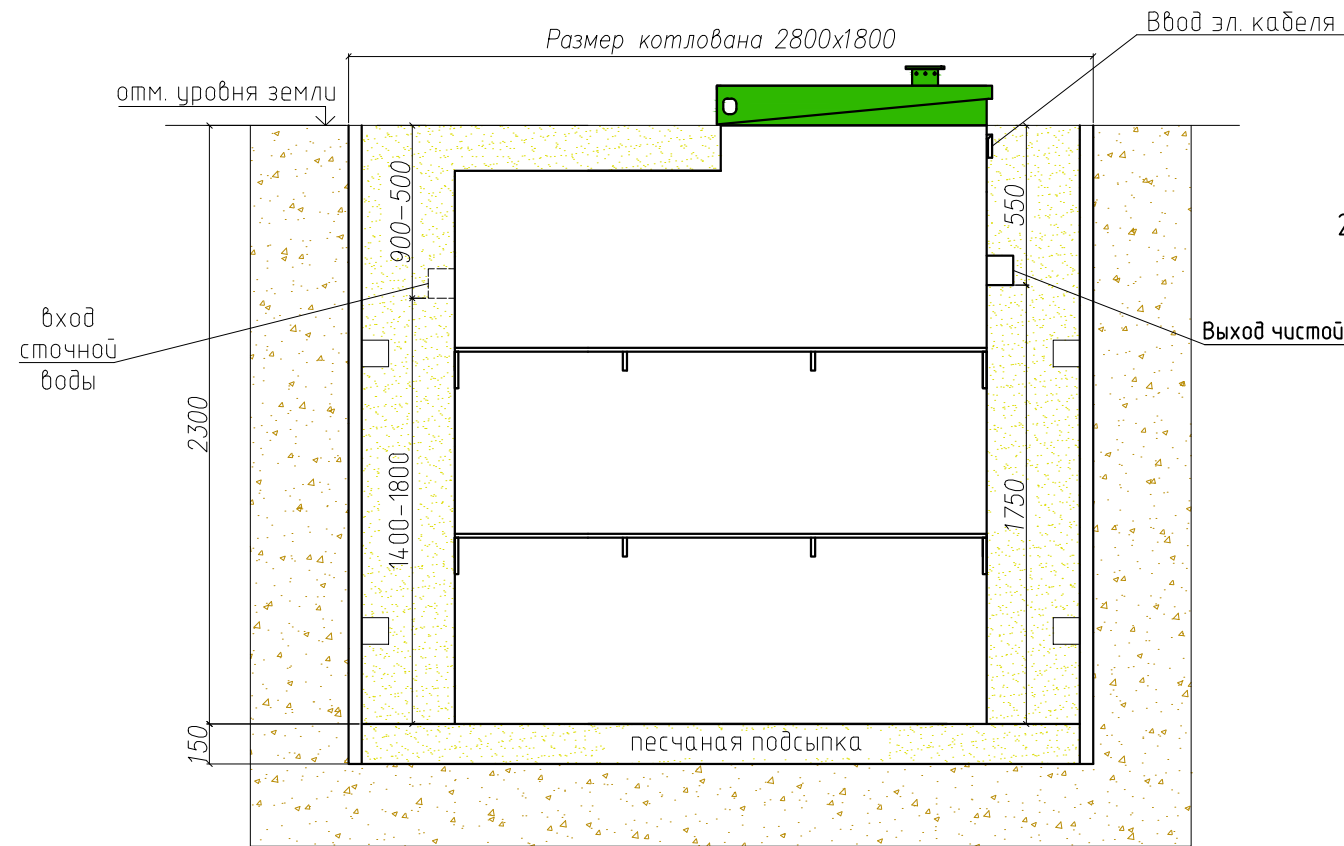


Схема №1

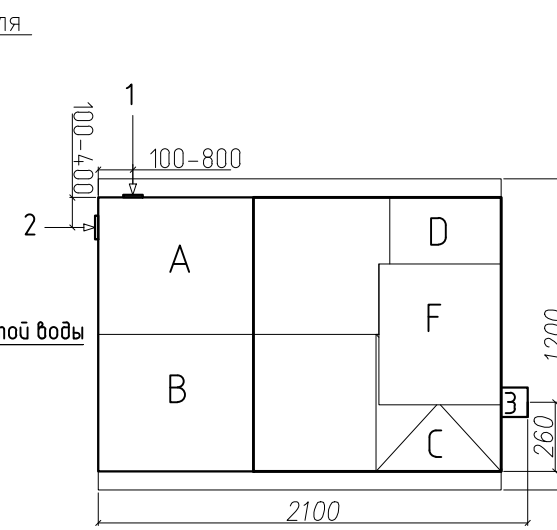

Габаритные размеры ТОПАС 12

Длина 2100 мм  
 Ширина 1200 мм  
 Высота 2550 мм  
 Вес 435 кг.

A – приемная камера  
 B – аэротенк  
 C – вторичный отстойник  
 D – стабилизатор активного ила  
 F – компрессорный отсек

1,2 – варианты входа стоков (ввод трубы монтируется при ш/м, либо по желанию заказчика, в соответствии с размерами указанными на данной монтажной схеме на заводе изготовителя)


3 – выход чистой воды (труба  $\phi 110$  монтируется на заводе)

Монтажные и земляные работы проводить согласно СНиП 2.04.03-85 "Канализация. Наружные сети и сооружения".

Пояснение к схеме №1				
	От дна установки до нижнего края трубы		От поверхности грунта до нижнего края трубы	
	min	max	min	max
Вход сточной воды	1400	1800	500	900
Выход чистой воды	1750	1750	550	550

Расход песка - 7,2 м<sup>3</sup>, расход воды - 4 м<sup>3</sup>

Вид сверху

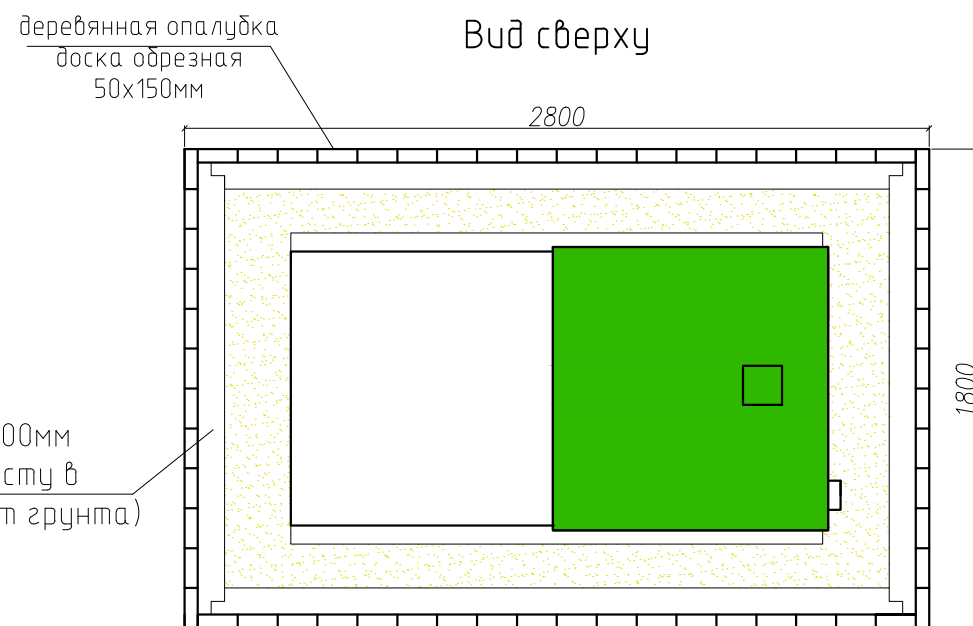

ПРИ МОНТАЖЕ ОБРАТИТЬ ОСОБОЕ ВНИМАНИЕ

Разработку котлована производить при условии соблюдения правил техники безопасности проведения земляных работ, с соблюдением требований действующей нормативной документации. Монтаж станции производить на песчаную подсыпку, станцию не подвергать ударам, обсыпку производить вместе с заливкой одновременно для компенсации внутреннего и внешнего давления.

\* При определении отметки уровня земли предусмотреть будущее благоустройство участка, возможные ландшафтные работы (которые могут привести к изменению отметки уровня земли)

Изм	Колун	Лист	№ док	Подпись	Дата	ООО ПО "ТОПОЛ-ЭКО"			
						Локальные очистные сооружения	стадия	лист	листов
						V = 2,2 м <sup>3</sup> /сут			
						ТОПАС - 12	ООО ПО "ТОПОЛ-ЭКО"		

Согласована

Инв. N подл. Подпись и дата  
 Взам. инв. N